


VORH. CEL 8 224.60

6			
5			
4			
3			
2			
1			
Art. Index	Bemerkung	Datum	Name

Datum 29.05.2020 | Fachbereich BAU+BT | VE | Bauteil 1300 | Plan-Nr. 1303
 Index 001

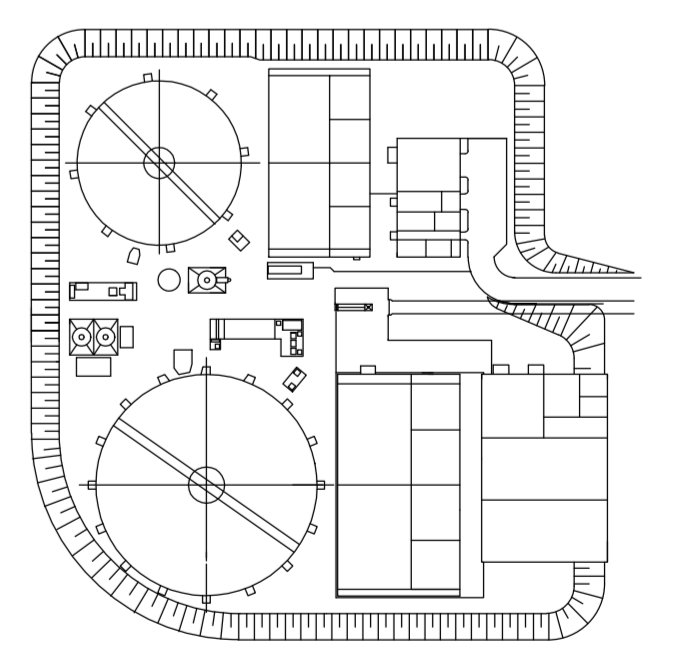

PAPIERFABRIK PALM ELMANN
Betriebskläranlage

BETRIEBSKLÄRANLAGE

Leistungsphase: **Genehmigungsplanung/ Wasserrechtsantrag**

Planart: **Lageplan Betriebskläranlage** | Maßstab: 1:100 | Format: 1189x841

Hauptplaner: **SCHLEGEL** | Regierungsbaumeister | Datum: 29.05.2020
 Gez. Schmieder
 Gepr. Heinrich

Versasser: | Datum: | Gez.: | Gepr.:

Bauherr: **PAPIERFABRIK PALM GMBH & CO. KG** | Datum: | Gez.:
 73406 AALEN, NEUKOCHEN | Datum: | Gez.:

27.05.2020 10:20 © 2020 DIE INGENIEURBÜRO PAUL ELMANN, LOCAL OFFICE WÜRZBURG, WERKSTRAßE 14, 97080 WÜRZBURG, 09381-884-0100