


6		
5		
4		
3		
2		
1		
Arch	Bemerkung	Datum Name

Datum 24.01.2020 | Fachbereich BAU+BT | VE | Bauteil 8300 | Plan-Nr. 1301  
 Index 001

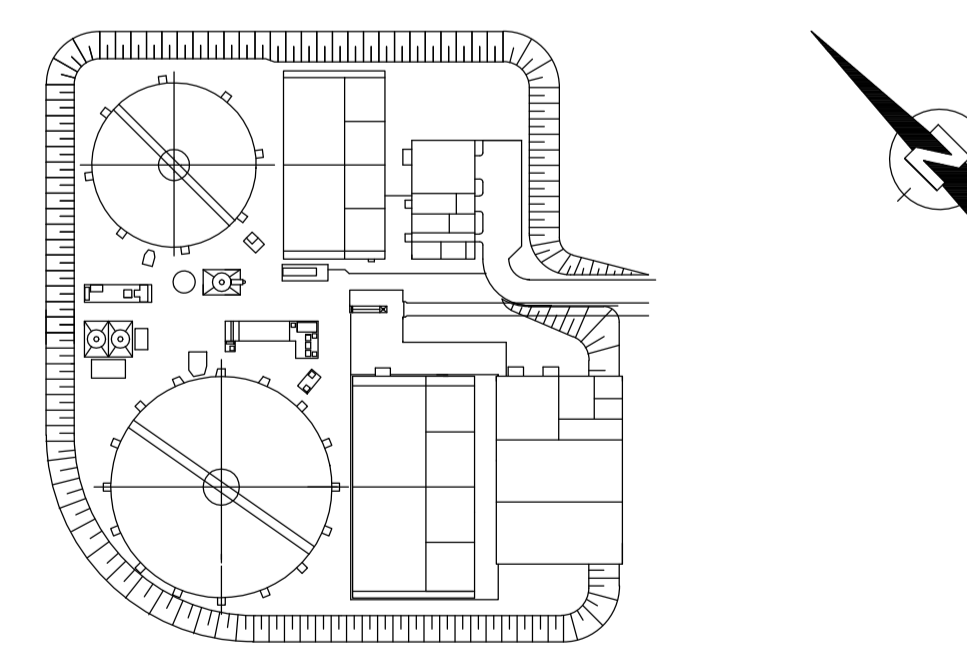

**PAPIERFABRIK PALM ELTMANN**  
Betriebskläranlage

**Bauteil** BETRIEBSKLÄRANLAGE

**Leistungsphase** Genehmigungsplanung/ Wasserrechtsantrag

**Planart** Lageplan Betriebskläranlage | Maßstab 1:100 | Format 1500x841

**Hauptplaner** Regierungsbaumeister | Datum 24.01.2020 | Gez. Schmieder | Gepr. Heinrich

**Verfasser** | Datum | Gez. | Gepr.

**Bauherr** PAPIERFABRIK PALM GMBH & CO. KG | Datum | Gez. | Gepr.

**Datum** | Datum | Gez. | Gepr.

73406 AALEN - NEUKOCHEN