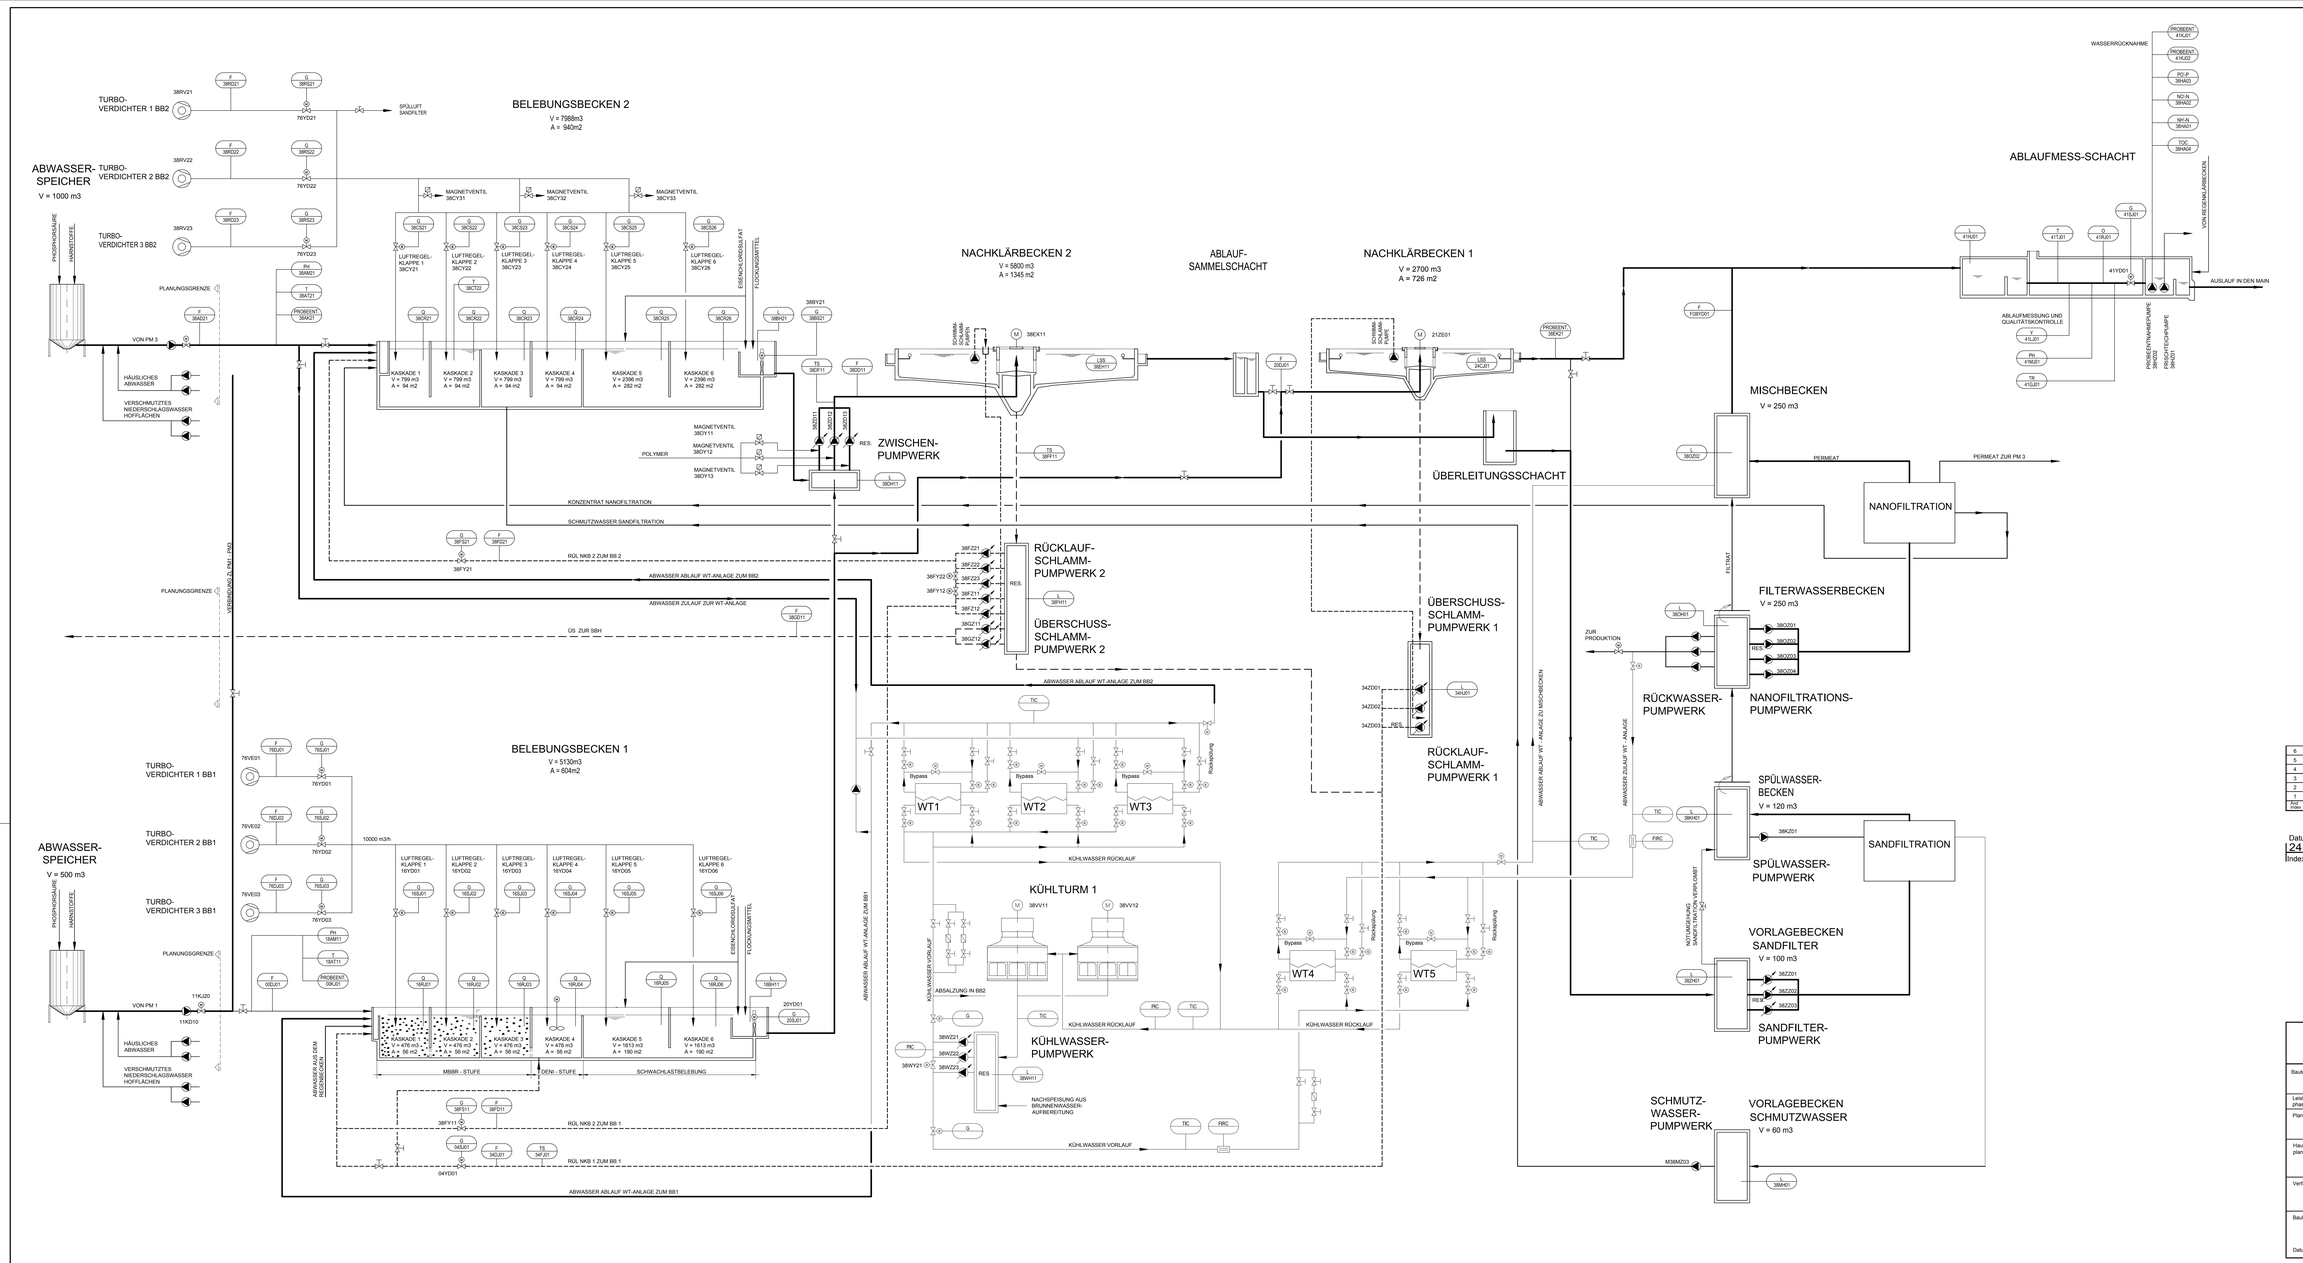

Index	Bemerkung	Datum	Name
6			
5			
4			
3			
2			
1			

Datum	Fachbereich	VE	Bauteil	Plan-Nr.
24.01.2020	BETR.T.		8500	1361
Index 00				

PAPIERFABRIK PALM ELTMANN
Betriebskläranlage

Bauteil: BETRIEBSKLÄRANLAGE

Leistungsphase: Genehmigungsplanung/ Wasserrechtsantrag

Planer: Anlagen - und Verfahrensschema — Maßstab: ---, Format: 1700x841

Hauptplaner: Regierungsbaumeister SCHLEGEL GmbH & Co. KG, Dachauer Straße 29 - 80636 München — Datum: 24.01.2020, Gez.: Schmieder, Gepr.: Heinrich

Verfasser: Datum, Gez., Gepr.

Bauherr: PAPIERFABRIK PALM GMBH & CO. KG, 73406 AALEN, NEUKOCHEN — Datum, Ges.

Datum