


GRUNDRISS

BELEBUNGSBECKEN 2
V₀ = 7988 m³
A₀ = 988 m²

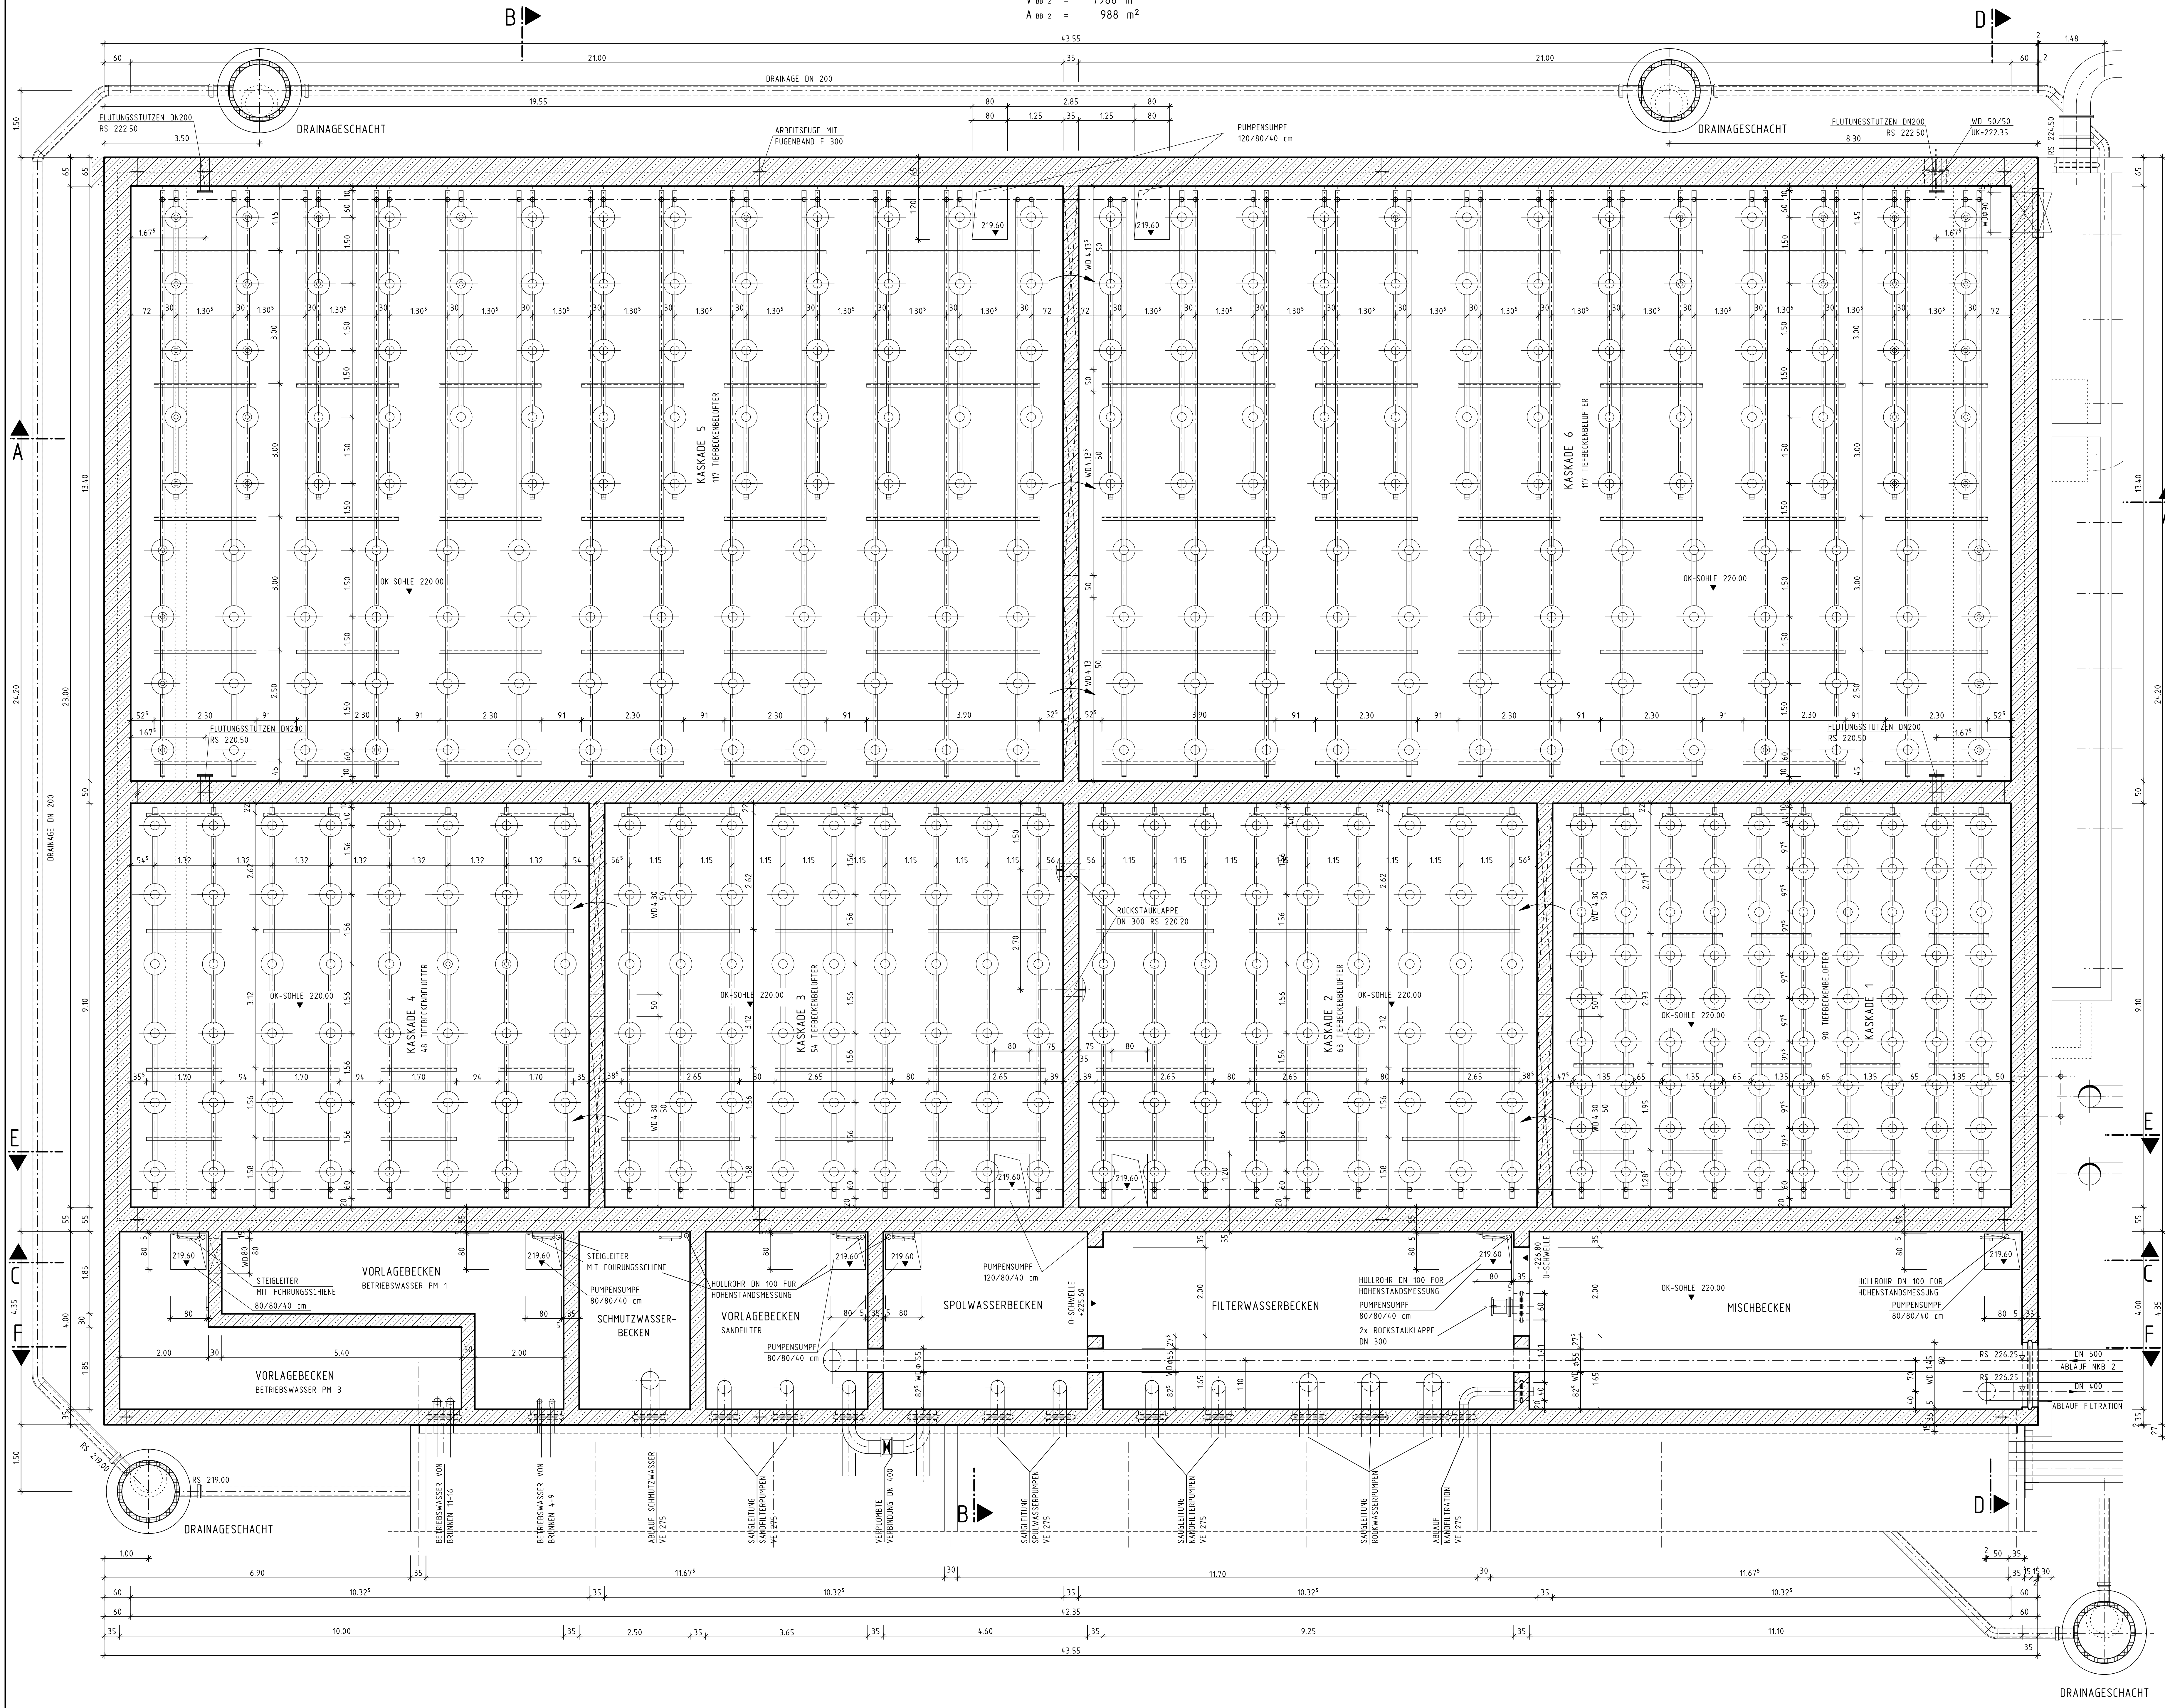

LEGENDE

	MAUERWERK		UNBEWEHRTER BETON		DURCHBRUCH
	STAHLBETON WU		DURCHBRUCH		SCHLITZ
	STAHLBETONFERTIGTEIL		SCHLITZ		SCHLITZ
	GASBETON		SCHLITZ		DURCHBRUCH/SCHLITZ
	LEICHTE TRENNWAND		DURCHBRUCH/SCHLITZ		

ABKÜRZUNGEN

WD	WANDDURCHBRUCH	OK	OBERKANTE	AFB	ARBEITSFUGENBAND
WS	WANDSCHLITZ	UK	UNTERKANTE	DFB	DEHNFUGENBAND
DD	DECKENDURCHBRUCH	OK	GELANDEOBERRANTE	AFBL	ARBEITSFUGENBLECH
DS	DECKENSCHLITZ	FFB	FERTIGFUGENBODEN	AF	ARBEITSFUGE
BD	BODENDURCHBRUCH	RFB	ROHFUSSBODEN	DF	DEHNFUGE
BS	BODENSCHLITZ	RA	ROHRACHSE	WSP	WASSERSPIEGEL
FUD	FUNDAMENTDURCHBRUCH	RR	REGENABLAUHR	GW	GRUNDWASSERSPIEGEL
FUS	FUNDAMENTSCHLITZ	FL	FALLROHR	HGW	HÖCHSTER GW
S.	SANTAR	UZ	UNTERZUG	BE	BODENEINLAUF
E.	ELEKTRO	UZ	UNTERZUG		
H.	HEIZUNG	STG	STIEGUNG		
L.	LUFTUNG	DKSTR	OBERRANTE STRASSE		

KANTEN BEI ALLEN SICHTBAREN ARBEITSFUGEN BRECHEN
ALLE KANTEN < 120° SIND ZU BRECHEN


PLANVERSAND

INDEX/STAND	3	4
VERSAND-DAT.	14.08.1998	04.09.1998
PAPIERFABRIK PALM	2	2
WEIDLEPLAN		
PROFINGENIEUR		
VE 125/127 BAUARBEITEN	2	2
VE 215 EIN-UND ABLAUFKON.		
VE 225 MW-BÄUMER		
VE 237 PUMPEN		
VE 245 BELÜFTUNGSRICHT.	1	
VE 255 TURBOVERDICHTER		
VE 265 KÜHLTURMANLAGE		
VE 275 FILTRATION	2	2
VE 285 ROHRLEITUNGEN		
VE 305 LUFTUNG		
GAA WÜRZBURG		
IBS ORTL. BAULEITUNG	2	2
IBS TRAGWERKSPERSONAL	1	
IBS ELEKTROTECHN.	1	
IBS HAUSTECHNIK		
IBS PROJEKTLEITUNG		

DAZUGEHÖRIGE PLÄNE :

8320 1402	DRAUFSICHT	8320 1404	SCHNITT C-C	SCHNITT D-D	
8320 1403	SCHNITT A-A	SCHNITT B-B	8320 1405	SCHNITT E-E	SCHNITT F-F

5	Leitungen u. WD zwischen Filterwasser- u. Mischbecken ergänzt	10.09.98	Elsner
4	Leitungen u. Hüllrohre für Höhenstandsmessung ergänzt	03.09.98	Elsner
3	Fuge zum Maschinenhaus geändert	14.08.98	Elsner
2	Drainageschacht verschoben Pumpens. Vorlage BW. Ausparung	24.06.98	Ruhland
1	Veute, Trennwand-Vorlagebecken BW	23.03.98	Ruhland

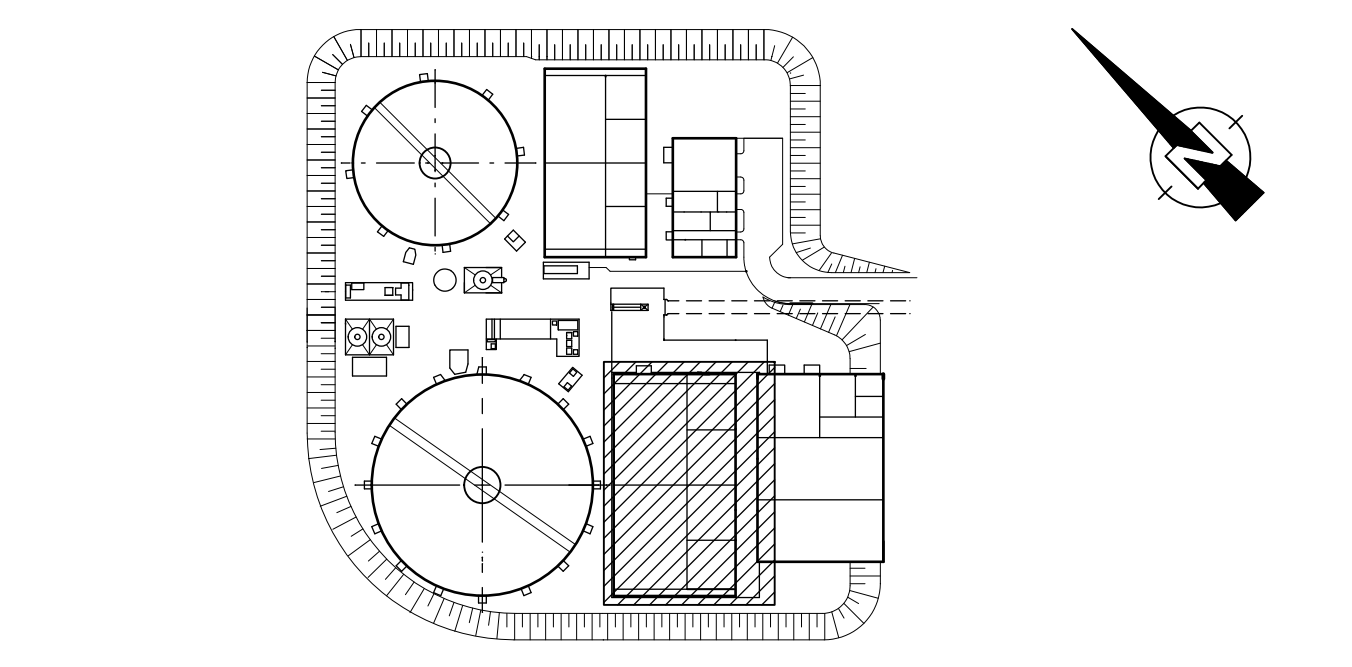

PAPIERFABRIK PALM ELTMANN PM 3
BETRIEBSKLÄRANLAGE

Beauftragter: **BELEBUNGSBECKEN 2**

Leitungsphase: AUSFÜHRUNGSPLANUNG

Planart: GRUNDRISS

Hauptplaner: **SCHLEGEL GMBH**
Beratende Ingenieure für das Bauwesen
Gartenstr. 27 · 10629 Pflanzchen · Telefon: 3066611-0 · Fax: 3066612-0

Verfasser: **PAPIERFABRIK PALM GMBH & CO**
73406 AALEN, NEUKOCHEN

Datum: 23.01.98
Gez.: Ruhland

Datum: 23.01.98
Gez.: Ruhland